

REZ A-A'


REZ B-B'

PREVÁDZKOVÁ SCHÉMA:

ČERPACIA STANICA



ROZVÁDZAČ

ČERPACIA STANICA

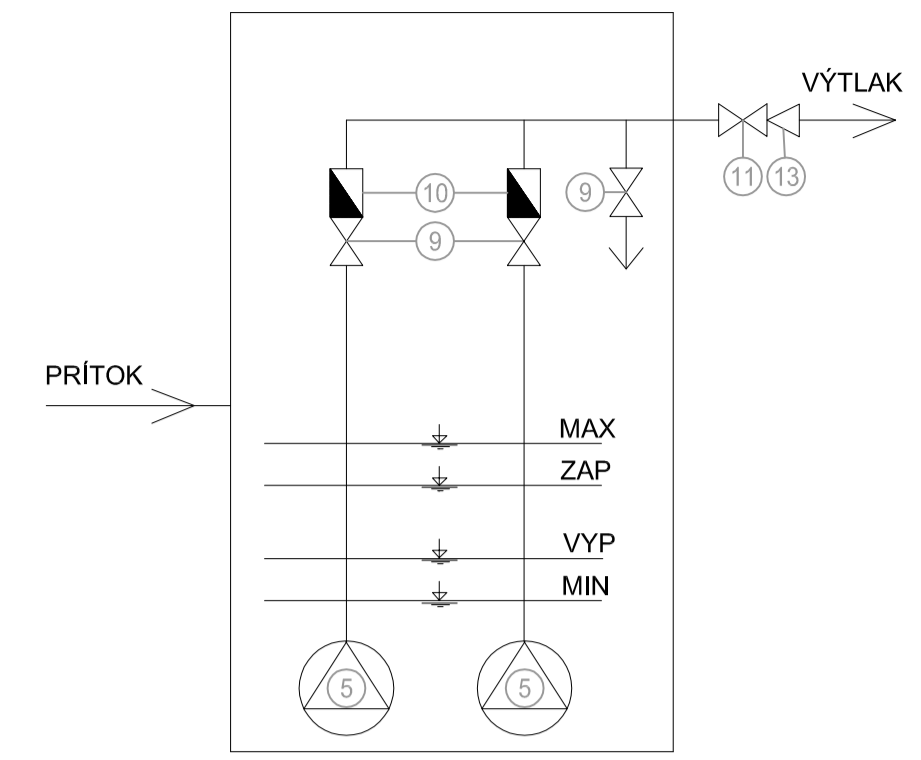



LEGENDA:

- 1 - ŽELEZOBETÓNOVÁ SKRUŽ
- 2 - ŽELEZOBETÓNOVÁ ZÁKRYTOVÁ DOSKA
- 3 - VSTUPNÝ OTVOR S POKLOPOM 800x800 mm
- 4 - NEREZOVÝ VSTUPNÝ REBRÍK
- 5 - ČERPADLO, Q=5 l/s, P=2,5 kW
- 6 - OCELOVÝ BRIT
- 7 - ŽELEZOBETÓNOVÉ DNO KOTVENÉ DO SKRUŽE
- 8 - VODOSTAVEBNÝ BETÓN
- 9 - NEREZOVÉ POTRUBNÉ ROZVODY
- 10 - DOSKOVÝ UZÁVER
- 11 - GULOVÁ SPÄTNÁ KLAPKA
- 12 - PRECHODOVÁ PRÍRUBA
- 13 - REDUKCIA
- 14 - ZEMNÁ SÚPRAVA
- 15 - ULIČNÝ POKLOP
- 16 - KOMPOZITNÁ PRACOVNÁ PLOŠINA
- 17 - BETÓNOVÁ PLOCHA
- 18 - ODVETRAVIE

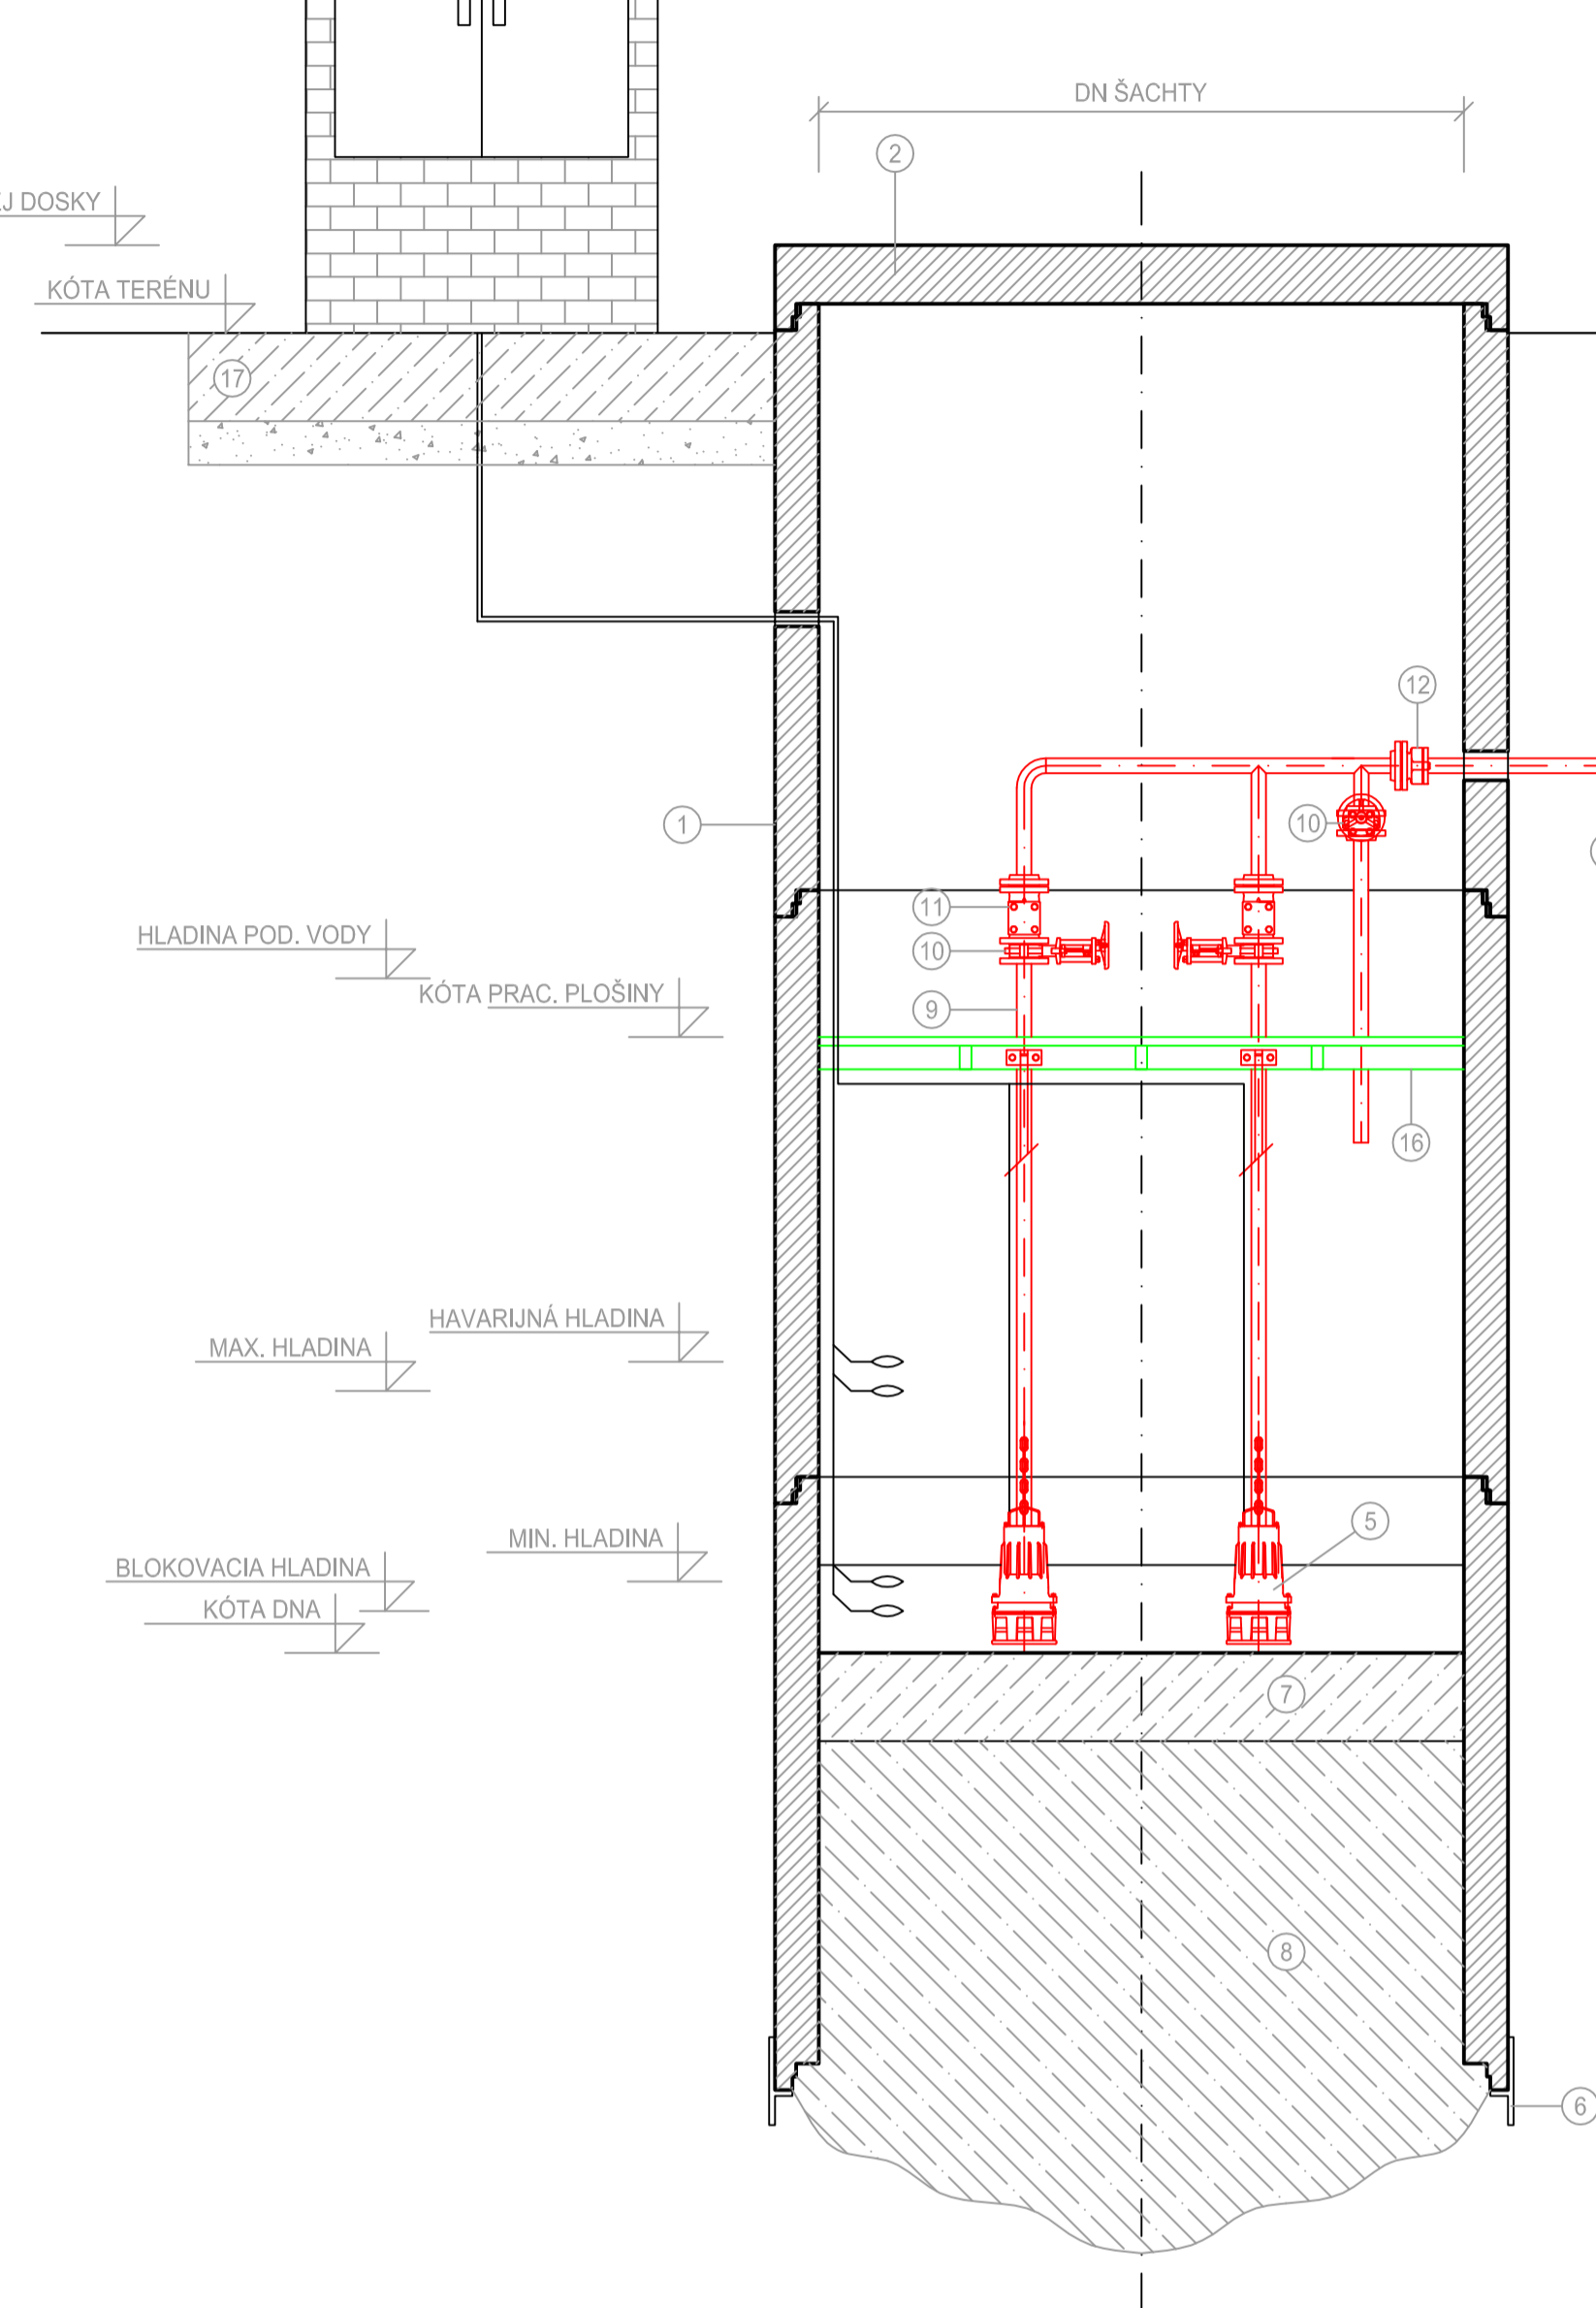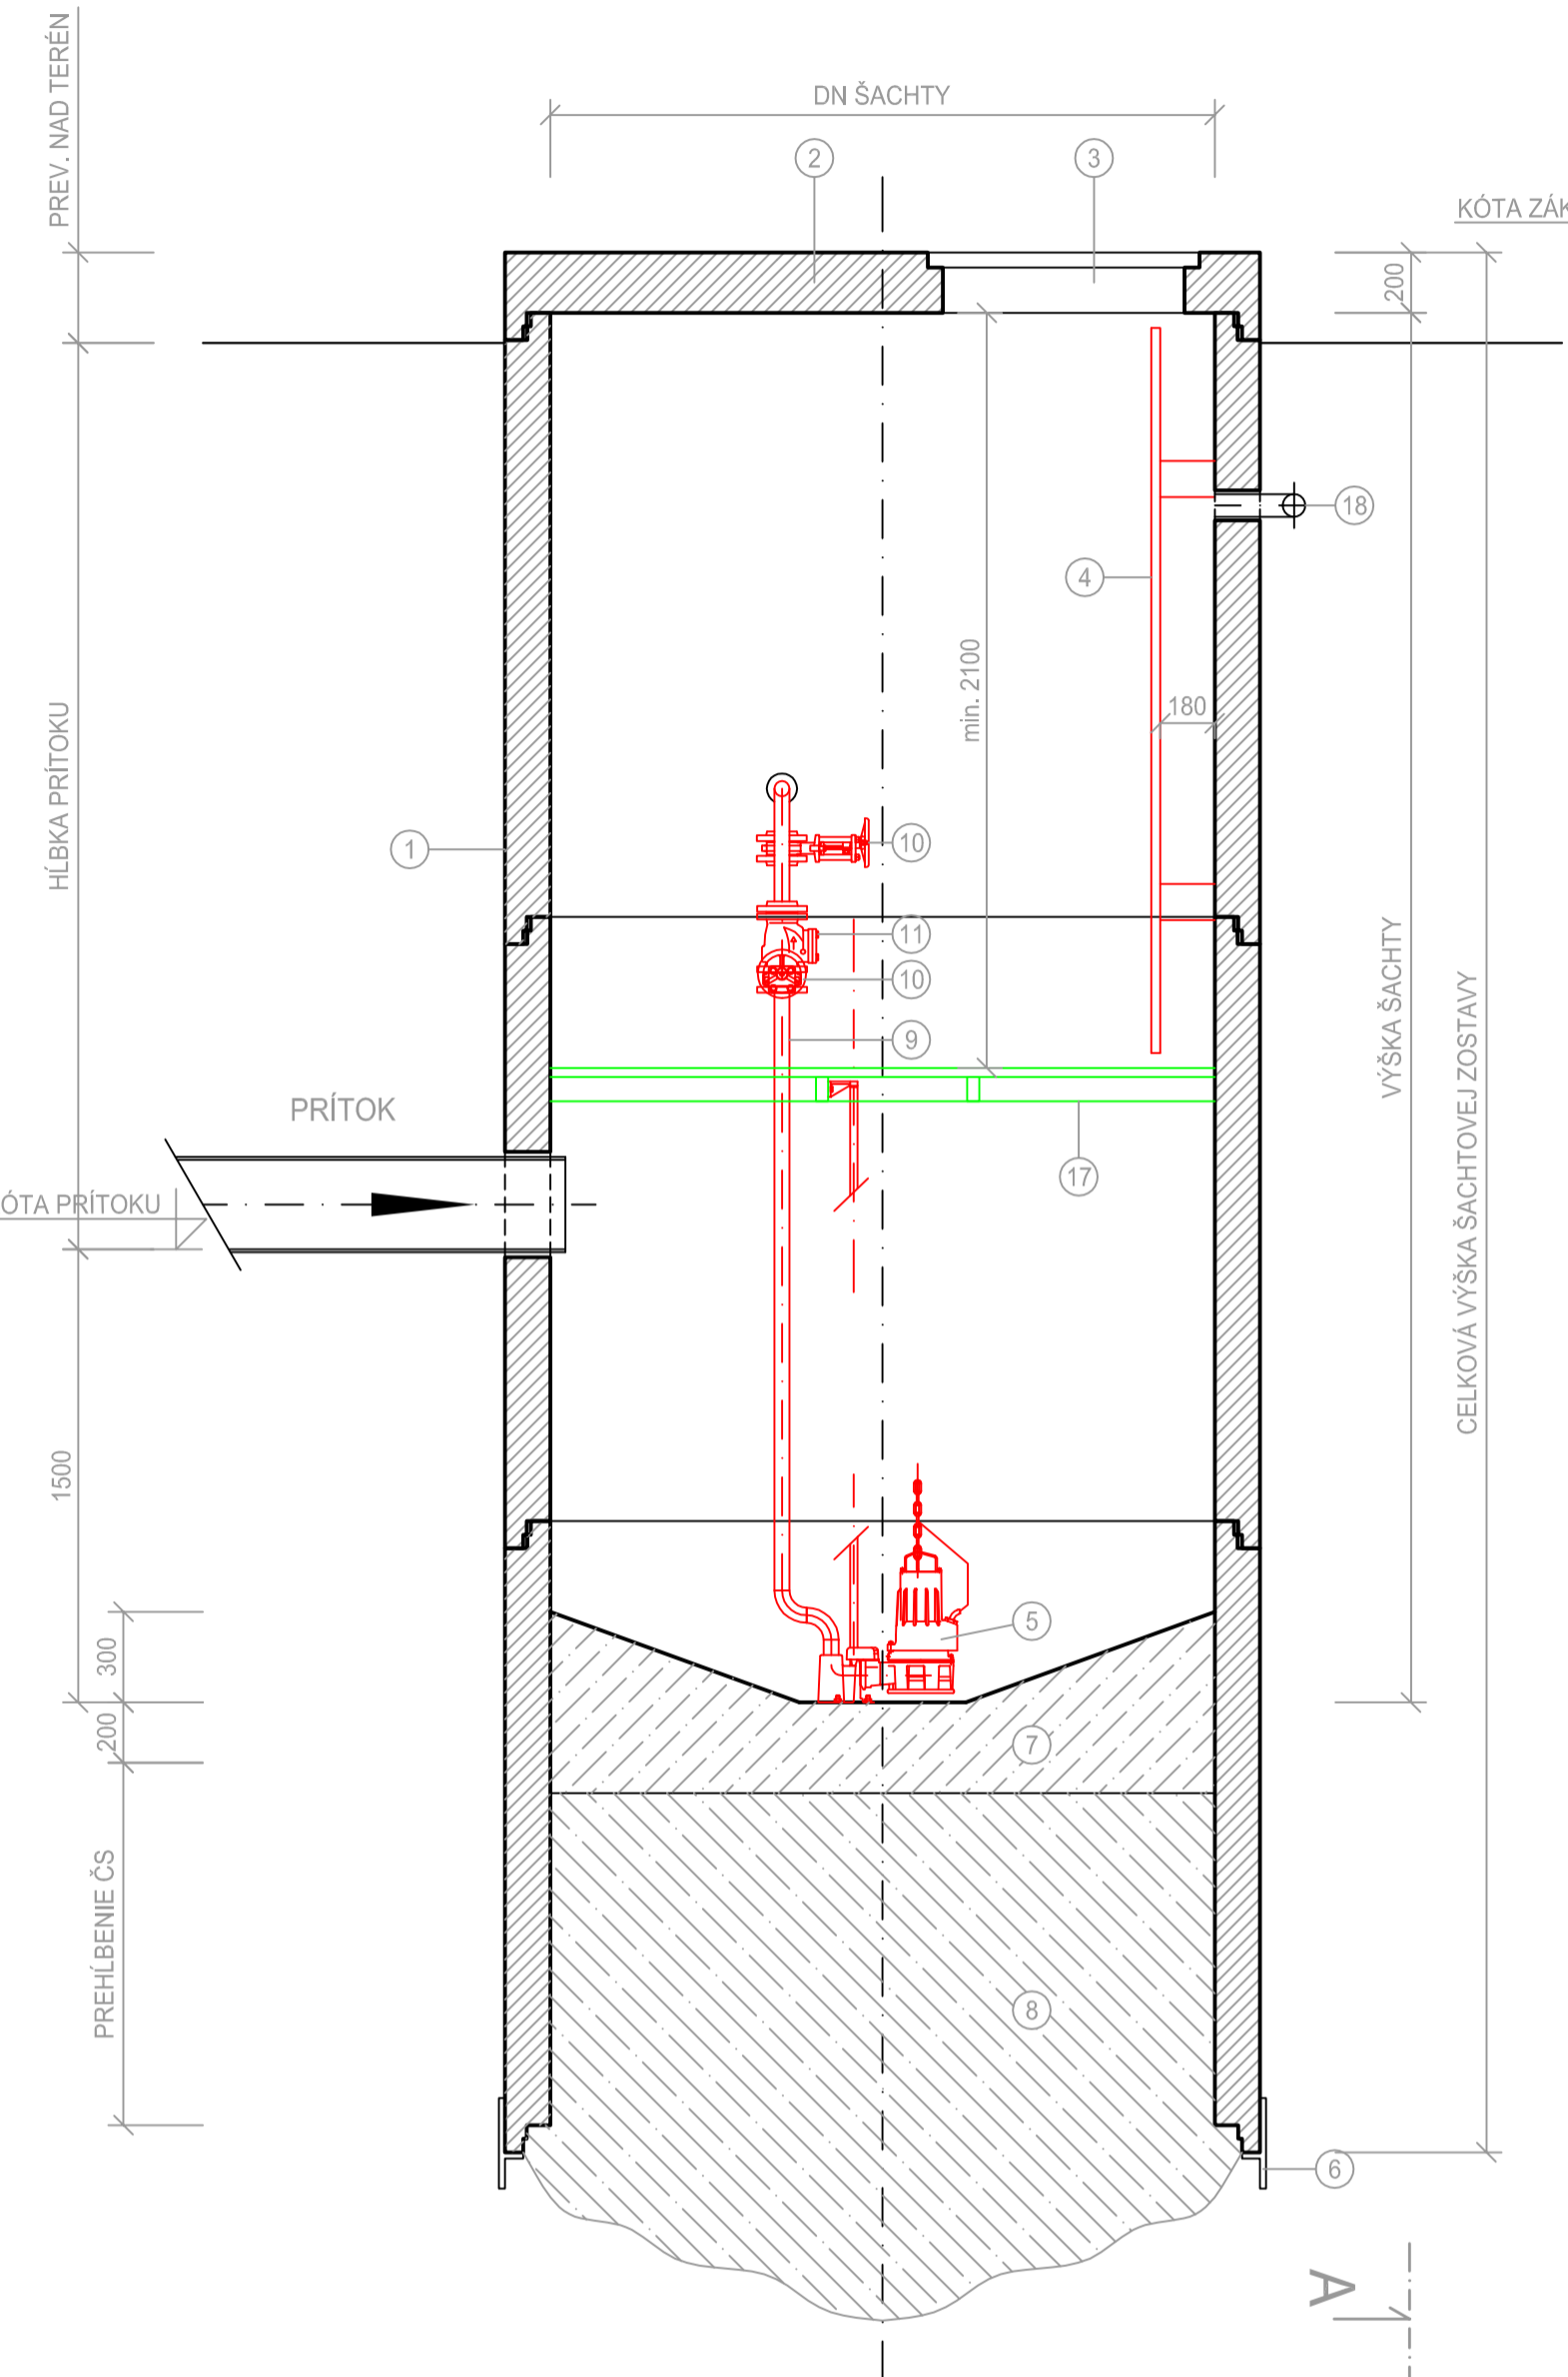

PÔDORYS

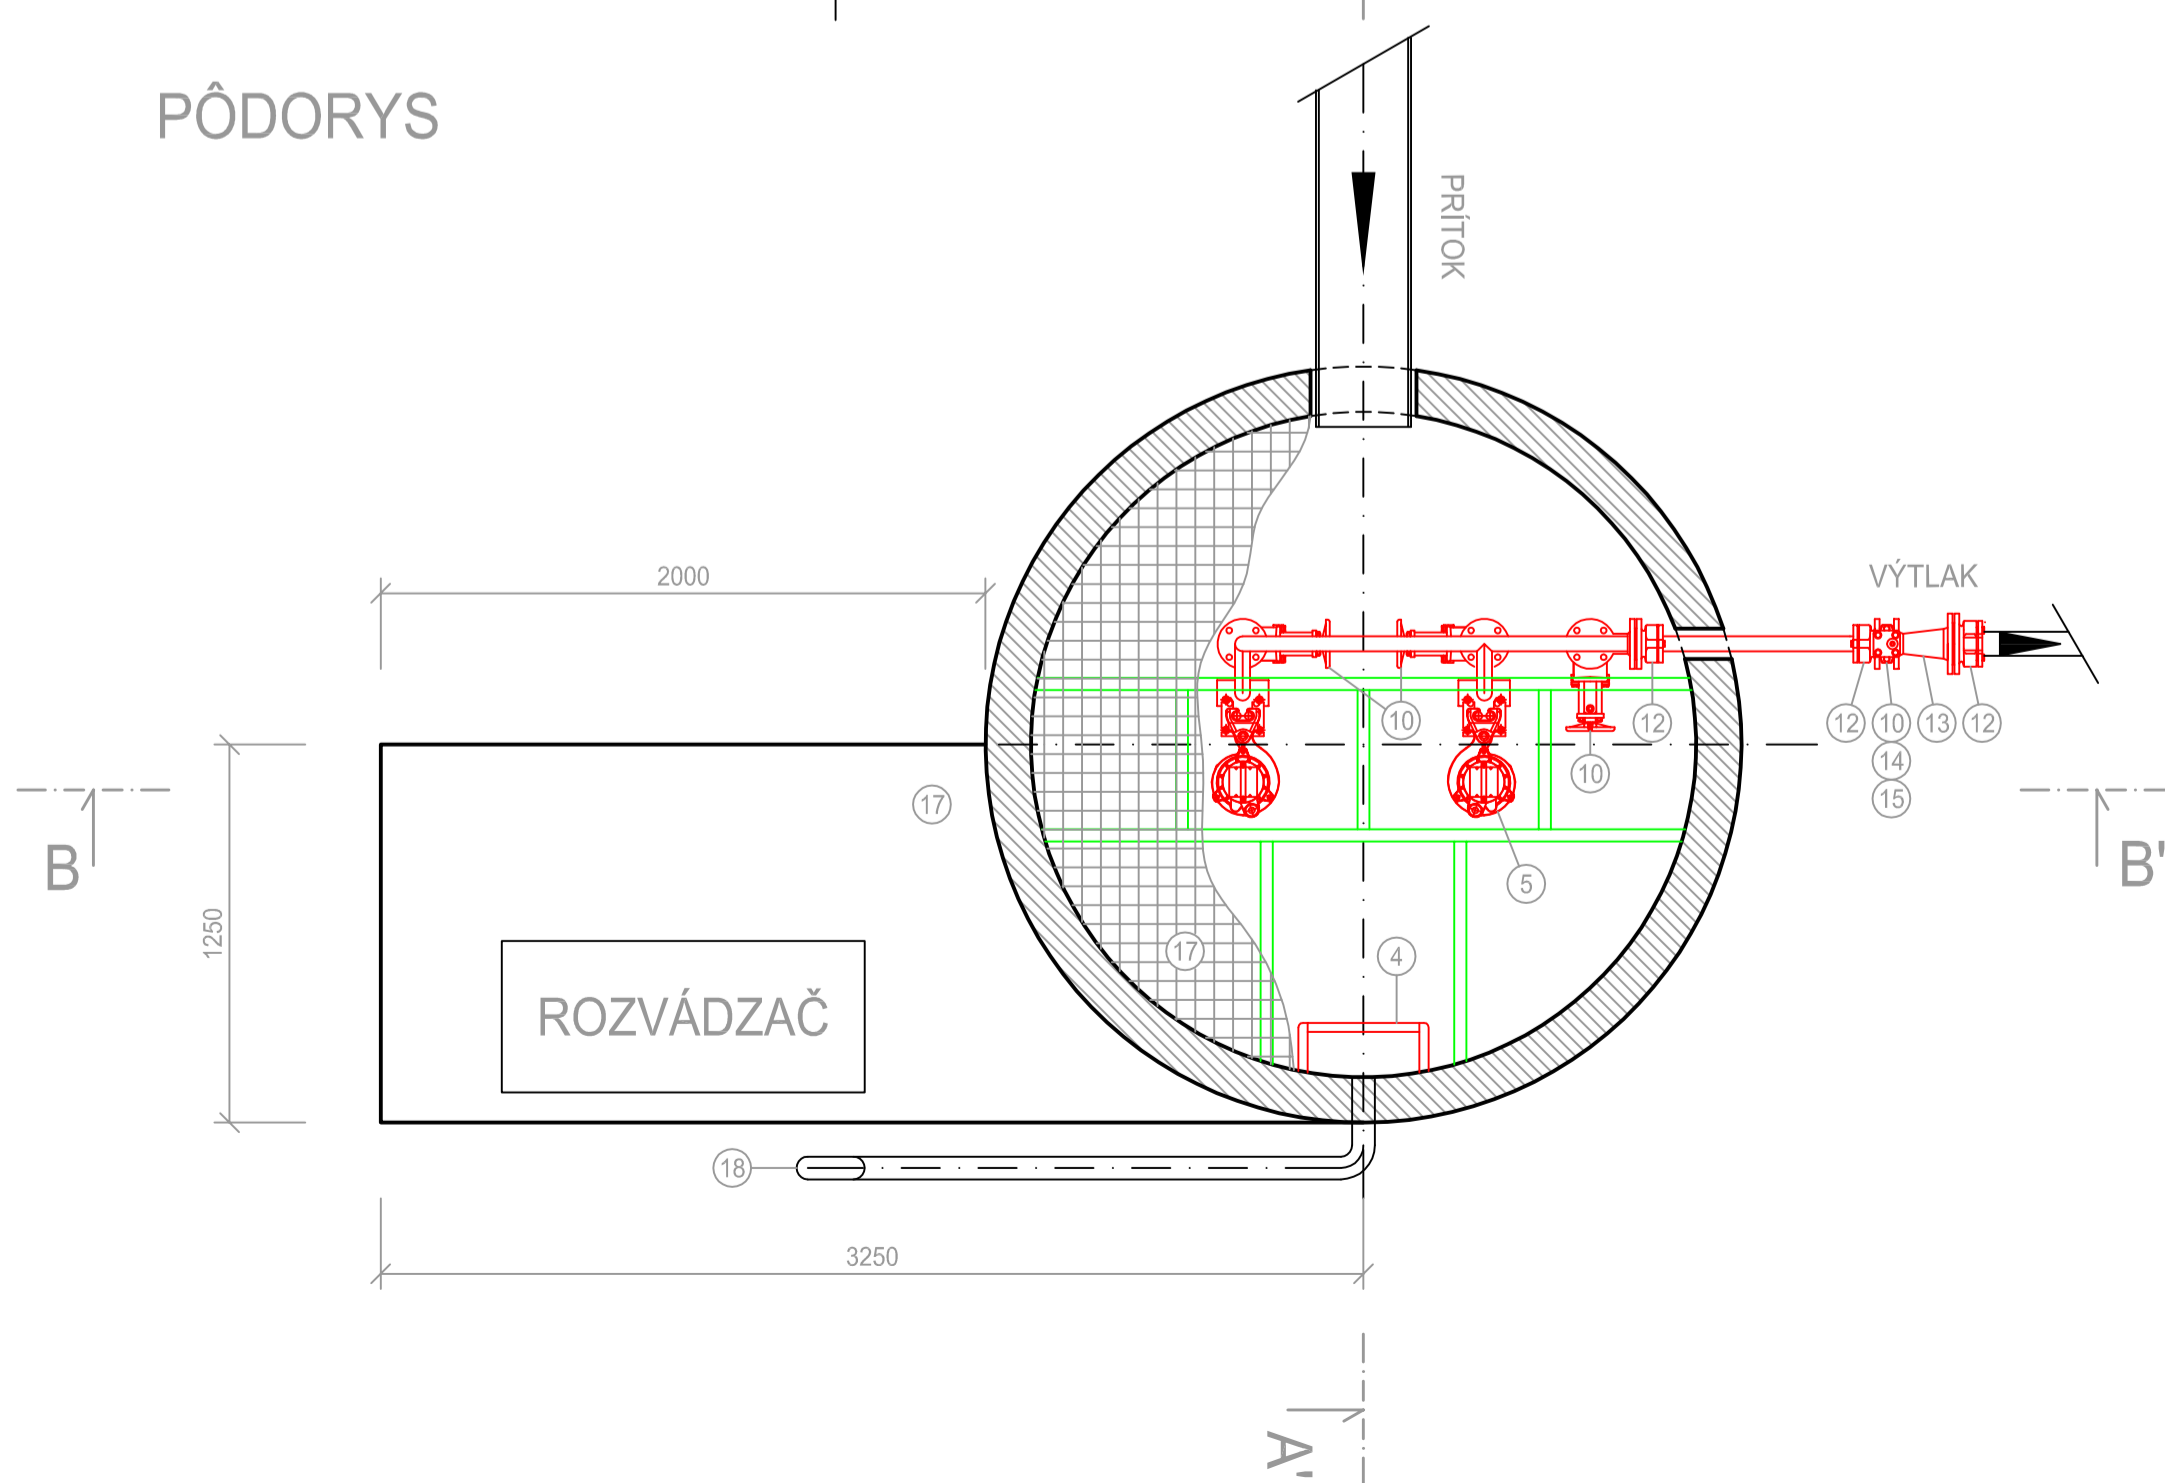

ZODP. PROJEKTANT:	VYPRACOVAL:	KRESLIL:	 AQUAMAAT spol. s r.o. Lúčna 48 974 01 Nemce e-mail: aquamaat@gmail.com	ČÍSLO PARÉ:
ING. HRONEC M.	ING. HRONEC T.	ING. HRONEC T.		
INVESTOR: SVS. a.s. Partizánska cesta 5, 974 01 Banská Bystrica			DÁTUM:	07.2016
AKCIA:			STUPEŇ:	DUR
AGLOMERÁCIA CINOBAŇA			FORMÁT:	8 A4
SPLAŠKOVÁ KANALIZÁCIA			ZÁKAZ. Č.:	2016/014
SO-01 SPLAŠKOVÁ KANALIZÁCIA			MIERKA:	1:25
PRÍLOHA:			VÝKRES Č.:	B.4
ČERPACIE STANICE				