



## VZOROVÁ BETÓNOVÁ KANALIZAČNÁ ŠACHTA

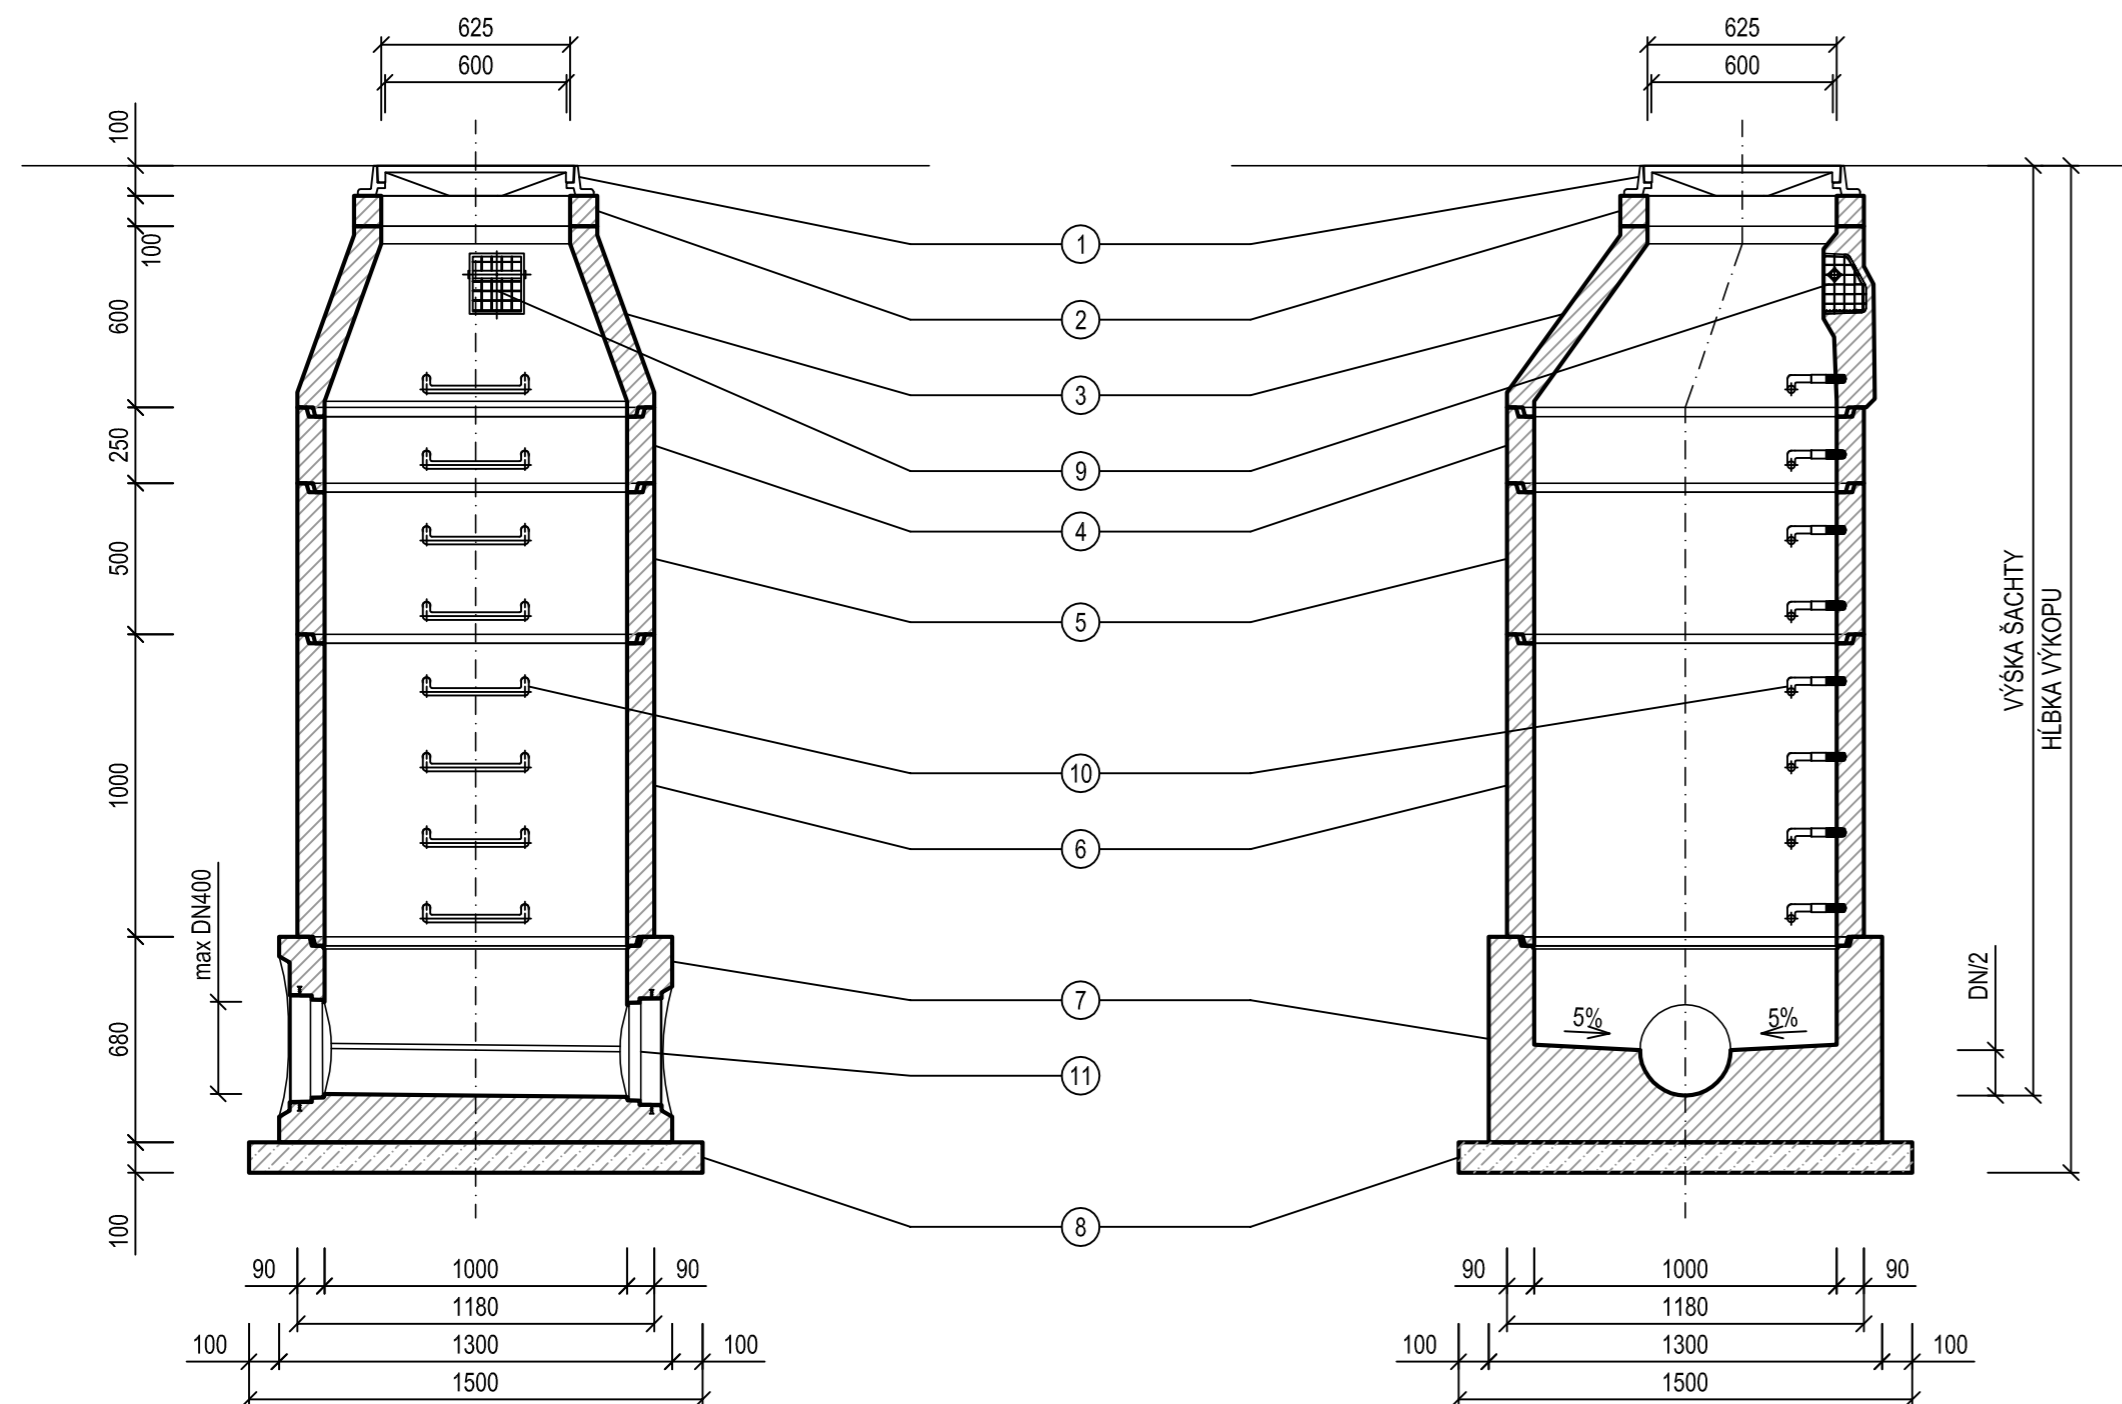

### LEGENDA STAVEBNÝCH PRVKOV:

- ① KANALIZAČNÝ POKLOP  
- v komunikácii BEGU DN600/D400  
- vo voľnom teréne BEGU DN600/B125
- ② VYROVNÁVACÍ PRSTENEC  
- 63/4 až 63/12
- ③ ŠACHTOVÝ KÓNUS  
- 100-63/58/9
- ④ ŠACHTOVÁ SKRUŽ  
- 100/25/9
- ⑤ ŠACHTOVÁ SKRUŽ  
- 100/50/9
- ⑥ ŠACHTOVÁ SKRUŽ  
- 100/100/9
- ⑦ ŠACHTOVÉ DNO  
- 100/60  
- pre potrubie do DN400  
- vystrojené šachtovými prechodkami
- ⑧ PODKLADNÝ BETÓN  
- 1500/1500/100
- ⑨ KAPSOVÉ STUPADLO
- ⑩ POPLASTOVANÉ STUPADLO  
- s ochranou proti bočnému ušmyknutiu
- ⑪ ŠACHTOVÁ PRECHODKA

ZODP. PROJEKTANT	VYPRACOVAL:	KRESLIL:	 <b>AQUAMAAT spol. s r.o.</b> Lúčna 48 974 01 Nemce e-mail: aquamaat@gmail.com	ČÍSLO PARÉ:
ING. HRONEC M.	ING. HRONEC T.	ING. HRONEC T.		
INVESTOR: SIVS. a.s. Parížanska cesta 5, 974 01 Banská Bystrica				
AKCIA:			DÁTUM:	07.2016
AGLOMERÁCIA CINOBAŇA SPLAŠKOVÁ KANALIZÁCIA SO-01 SPLAŠKOVÁ KANALIZÁCIA			STUPEŇ:	DUR
			FORMÁT:	3 A4
			ZÁKAZ. Č.:	2016/014
			MIERKA:	1:25
PRÍLOHA :			VÝKRES Č.:	B.3
KANALIZAČNÁ ŠACHTA DN1000				