

ÚZEMNÝ PLÁN OBCE CINOBAŇA

NÁVRH



ÚZEMNÝ PLÁN OBCE CINOBAŇA

KOMPLEXNÝ URBANISTICKÝ VÝKRES,
OCHRANA PRÍRODY A TVORBA KRAJINY

ZMENA A DOPLNOK č. 1

- Hranica okresu
- Hranica katastrálneho územia
- Hranica zastavaného územia k 1.1.1990
- Hranica zastavaného územia na rozšírenie
- Plochy individuálnej bytovej výstavby - stav
- Plochy individuálnej bytovej výstavby - návrh
- Plochy hromadnej bytovej výstavby
- Plochy občianskej vybavenosti - stav
- Plochy občianskej vybavenosti - návrh
- Plochy rekreačnej vybavenosti
- Rekreačná a športová vybavenosť - návrh
- Rekreačná vybavenosť - výhľad
- Plochy športovej vybavenosti - stav
- Plochy športovej vybavenosti - návrh
- Rekreačno-športové plochy - návrh
- Rozptýlené osídlenie s rekreačnou funkciou - návrh
- Turistické chodníky - stav
- Turistické chodníky, bežecké lyžiarske dráhy - návrh
- Cyklistické chodníky - návrh
- Cyklistický a turistický chodník - výhľad
- Plochy výroby a skladov
- Poľnohospodárske účelové zariadenia
- Plochy výroby zmiešaných funkcií - návrh
- Plochy zmien a doplnkov


urkea
s.r.o. Zvolenská cesta 20
974 01 BANSKÁ BYSTRICA

Ing. arch. **LUDOVIT JANKOVIC**
autorský projekt
0575 AA 1234

1 KOMPLEXNÝ URBANISTICKÝ VÝKRES A ŠIRŠIE VZŤAHY - SEVERNÁ ČASŤ

- Plochy cintorínov
- Parková zeleň - návrh
- Vodné plochy - návrh
- Orná pôda
- Záhrady
- Trvalé trávne porasty
- Ovocné sady
- Záhradková osada - stav
- Záhradková osada - návrh
- Hospodárske lesy
- Ochranné lesy
- Sukcesia lesnej vegetácie na PPF
- Krajinárska vegetácia na PPF
- Líniová a skupinová nelesná vegetácia
- Cesty III. triedy - stav
- Cesta III. triedy - návrh
- Účelové komunikácie
- Lyžiarske vleky - návrh
- Železničná trať
- Vodné toky
- Hradenie strží - návrh
- Odvodnenie pozemkov - stav
- Skládky priemyselného odpadu - na likvidáciu
- Skládky komunálneho odpadu - na rekultiváciu
- Horizonty pohľadov

Výhľadové body	Číslo lokality podľa ÚPN	Funkčné využitie podľa ÚPN	Návrh funkčného využitia podľa Rima územia	Poznámka
Miestna časť	10	občianska vybavenosť	bývanie	-
Hlavný vodný tok	11	parková zeleň	zmiešané územie	parková zeleň presunutá medzi bytové domy
Vodný tok	12	parková zeleň	bývanie	krytý plavecký bazén vypustený z návrhu
Čistiarň	13	parková zeleň	bývanie	-
22 kV vedenie vonkajšie	14	parková zeleň	bývanie	-
Transformačná stanica	15	parková zeleň	bývanie	-
Cinobaňa	16	občianska vybavenosť	kultúrna vybavenosť	kostol
Biocentrum regionálneho významu	17	parková zeleň	zariadenie soc. služieb (domov dôchodcov)	-
Biocentrum lokálneho významu	18	parková zeleň	parková zeleň	multifunkčné ihrisko
Maša	19	občianska vybavenosť	šport	-
Biokoridor ekologický	20	občianska vybavenosť	šport	-
Biokoridor hydriko-občiansky	21	občianska vybavenosť	šport	-
Biokoridor ekologický	22	občianska vybavenosť	šport	-
Katarínska Huta	23	občianska vybavenosť	šport	-
Turičky	24	občianska vybavenosť	šport	-
Žihlava	25	občianska vybavenosť	šport	-

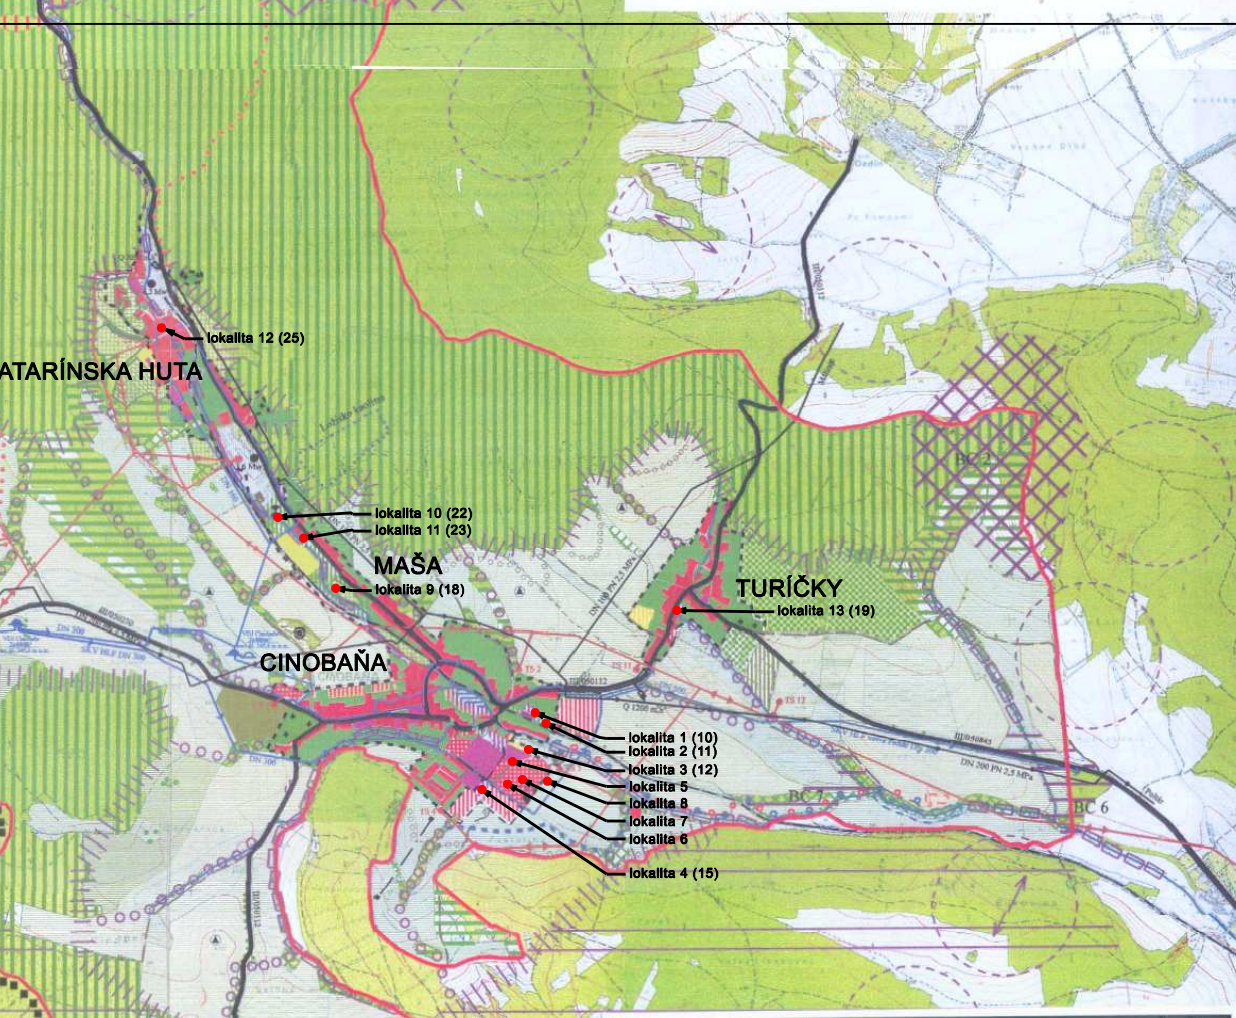

Názov dokumentácie	ÚZEMNÝ PLÁN OBCE CINOBAŇA	Číslo výkresu	2
Názov výkresu	KOMPLEXNÝ URBANISTICKÝ VÝKRES, OCHRANA PRÍRODY A TVORBA KRAJINY		
974 01 BANSKÁ BYSTRICA Zvolenská cesta č. 20			
OBJEDNÁVATEĽ: OBEC CINOBAŇA	ZODPOVEDNÝ PROJEKTANT:		
HLAVNÝ RIŠITEĽ: Ing. arch. E. Jankovič	Ing. arch. J. Džika		

Obstarávateľ dokumentácie Obec Cinoňa	KOMPLEXNÝ URBANISTICKÝ VÝKRES, OCHRANA PRÍRODY A TVORBA KRAJINY	Číslo výkresu: 2
	Autor dokumentácie: Ing. arch. Jozef Džika Zodpovedný odborný projektant: Ing. arch. Jozef Džika	
Dátum: Jún 2013	Mierka: 1 : 20000	

2 KOMPLEXNÝ URBANISTICKÝ VÝKRES A ŠIRŠIE VZŤAHY - JUŽNÁ ČASŤ