




# ÚZEMNÝ PLÁN OBCE CINOBAŇA ČASŤ KATARÍNSKA HUTA

KOMPLEXNÝ URBANISTICKÝ VÝKRES  
A DOPRAVNÉ RIEŠENIE

ZMENA A DOPLNOK č. 1

		PLOCHY BÝVANIA
		PLOCHY DOPRAVNEJ A TECHNICKEJ VYBAVENOSTI
		BÝVANIE VIDIECKE
		DOPRAVNÁ A TECHNICKÁ VYBAVENOSŤ

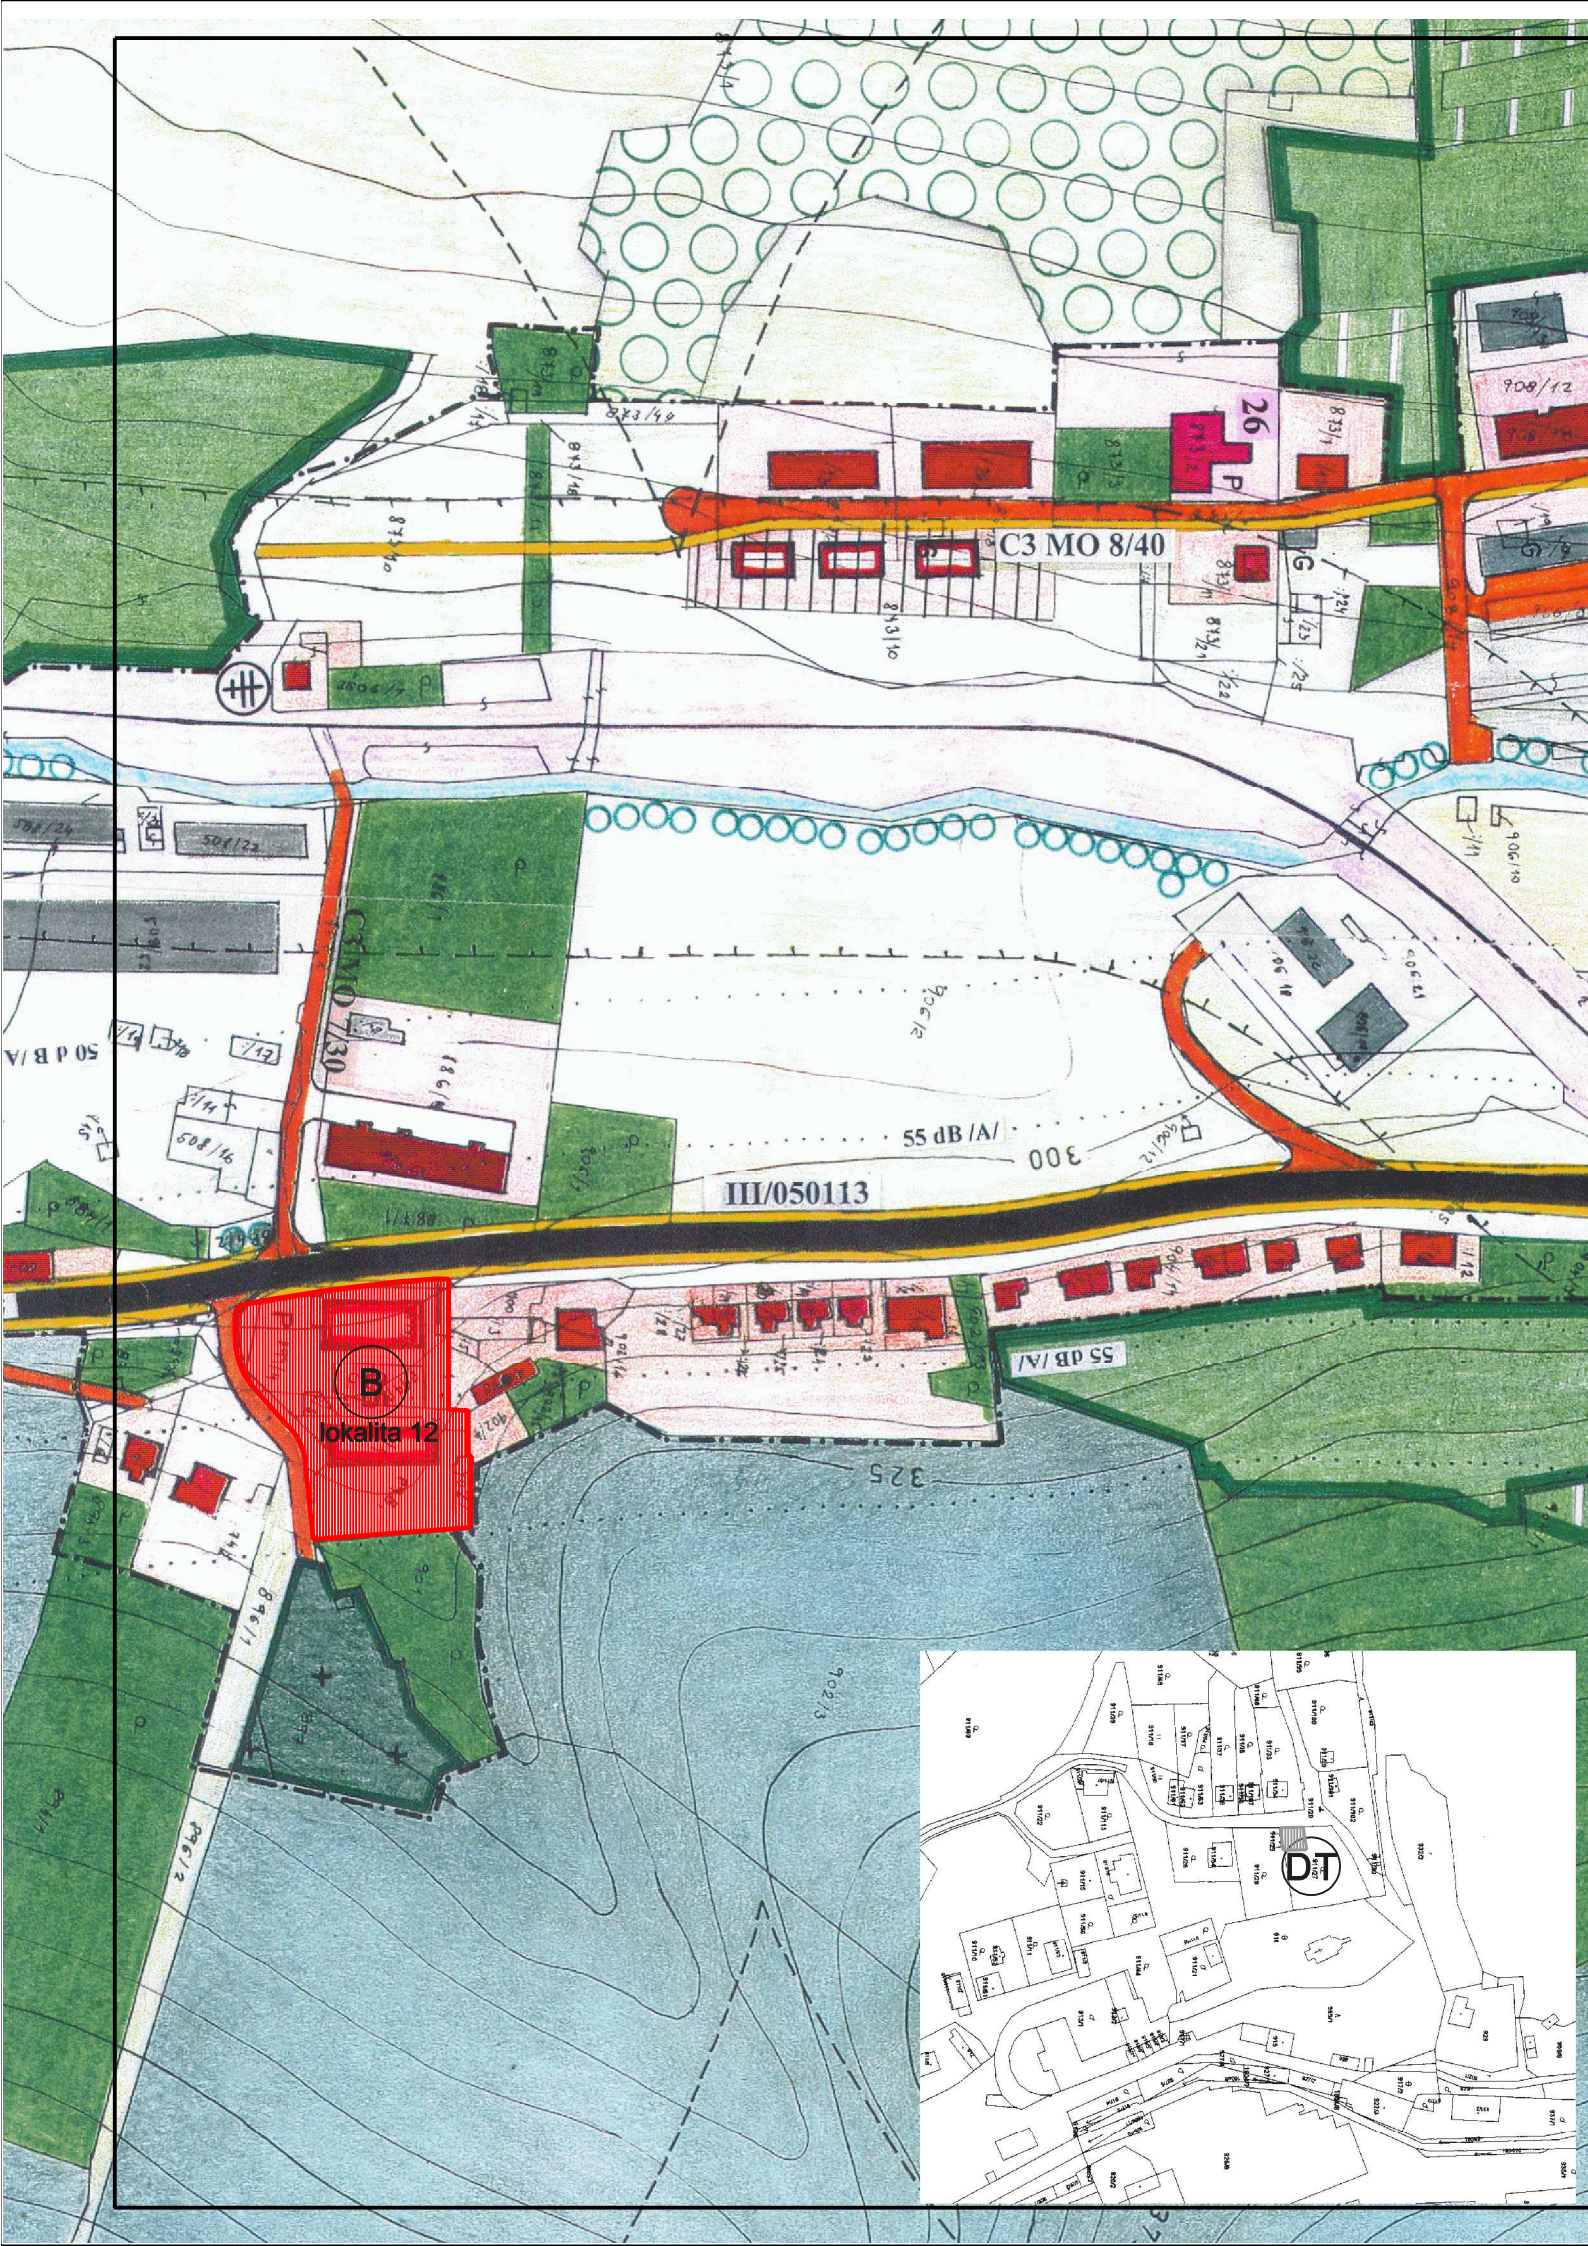

NÁLOŽKA SO ZMENOU A DOPLNKOM FUNKČNÉHO USPORIADANIA ÚZEMIA  
- VÝREZ Z VÝKRESU č. 3 ÚPN OBCE M 1: 2000



Obstarávateľ dokumentácie  
Obec Cinobaňa

KOMPLEXNÝ URBANISTICKÝ VÝKRES  
A DOPRAVNÉ RIEŠENIE

Autor dokumentácie: Ing.arch. Jozef Dižka  
Zodpovedný odborný projektant: Ing.arch. Jozef Dižka

Dátum:  
Jún 2013

Mierka:  
1 : 2000

Číslo  
výkresu:

3