




ÚZEMNÝ PLÁN OBCE ČINOBAŇA ČASŤ KATARÍNSKA HUTA

VÝKRES TECHNICKEJ INFRAŠTRUKTÚRY
A VEREJNOPROSPEŠNÝCH STAVIEB

ZMENA A DOPLNOK č. 1

		PLOCHY URBANIZOVANÉ
		VRTANÁ STUDŇA
		ROZVODNÉ VODOVODNÉ POTRUBIE
		BÝVANIE
		DOPRAVNÁ A TECHNICKÁ VYBAVENOSŤ

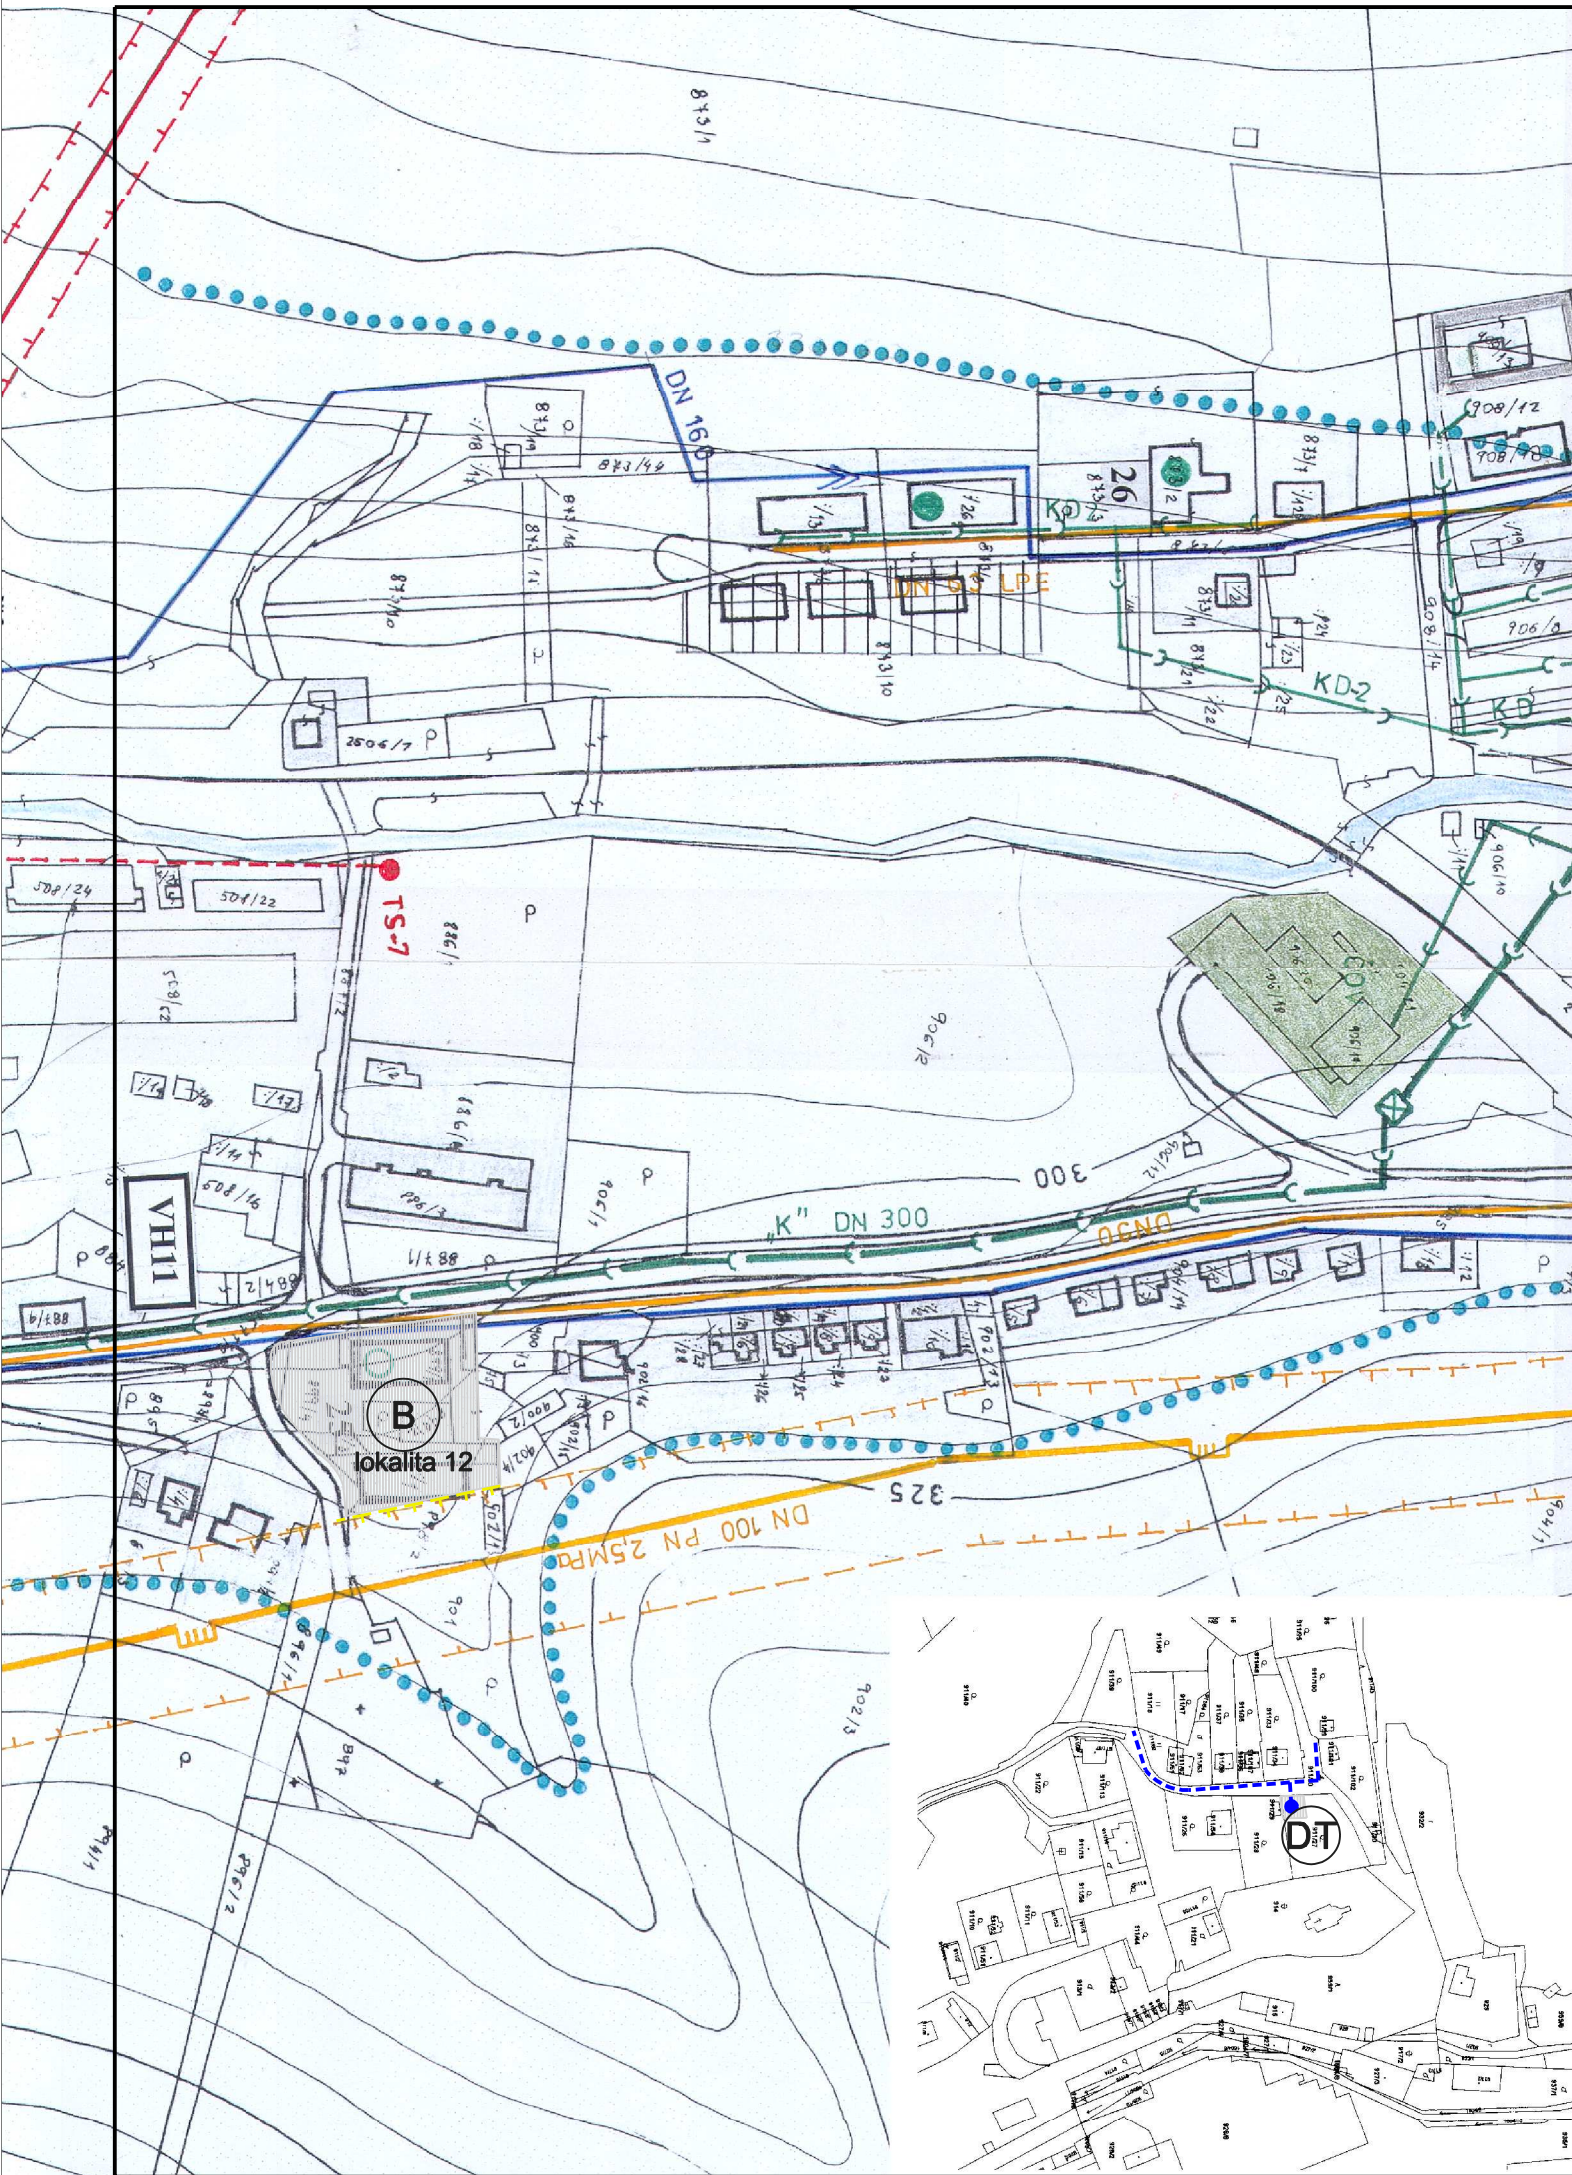

NÁLOŽKA SO ZMENOU A DOPLNKOM FUNKČNÉHO USPORIADANIA ÚZEMIA
- VÝREZ Z VÝKRESU č. 4 ÚPN OBCE M 1: 2000



Obstarávateľ dokumentácie
Obec Činobaňa

VÝKRES TECHNICKEJ INFRAŠTRUKTÚRY
A VEREJNOPROSPEŠNÝCH STAVIEB

Autor dokumentácie: Ing.arch. Jozef Dižka
Zodpovedný odborný projektant: Ing.arch. Jozef Dižka

Dátum:
Jún 2013

Mierka:
1 : 2000

Číslo
výkresu:

4