




# ÚZEMNÝ PLÁN OBCE CINOBAŇA

## ČASŤ KATARÍNSKA HUTA

MOŽNÉ BUDÚCE POUŽITIE POĽNOHOSPODÁRSKEJ  
PÔDY NA STAVEBNÉ VYUŽITIE

ZMENA A DOPLNOK Č. 1

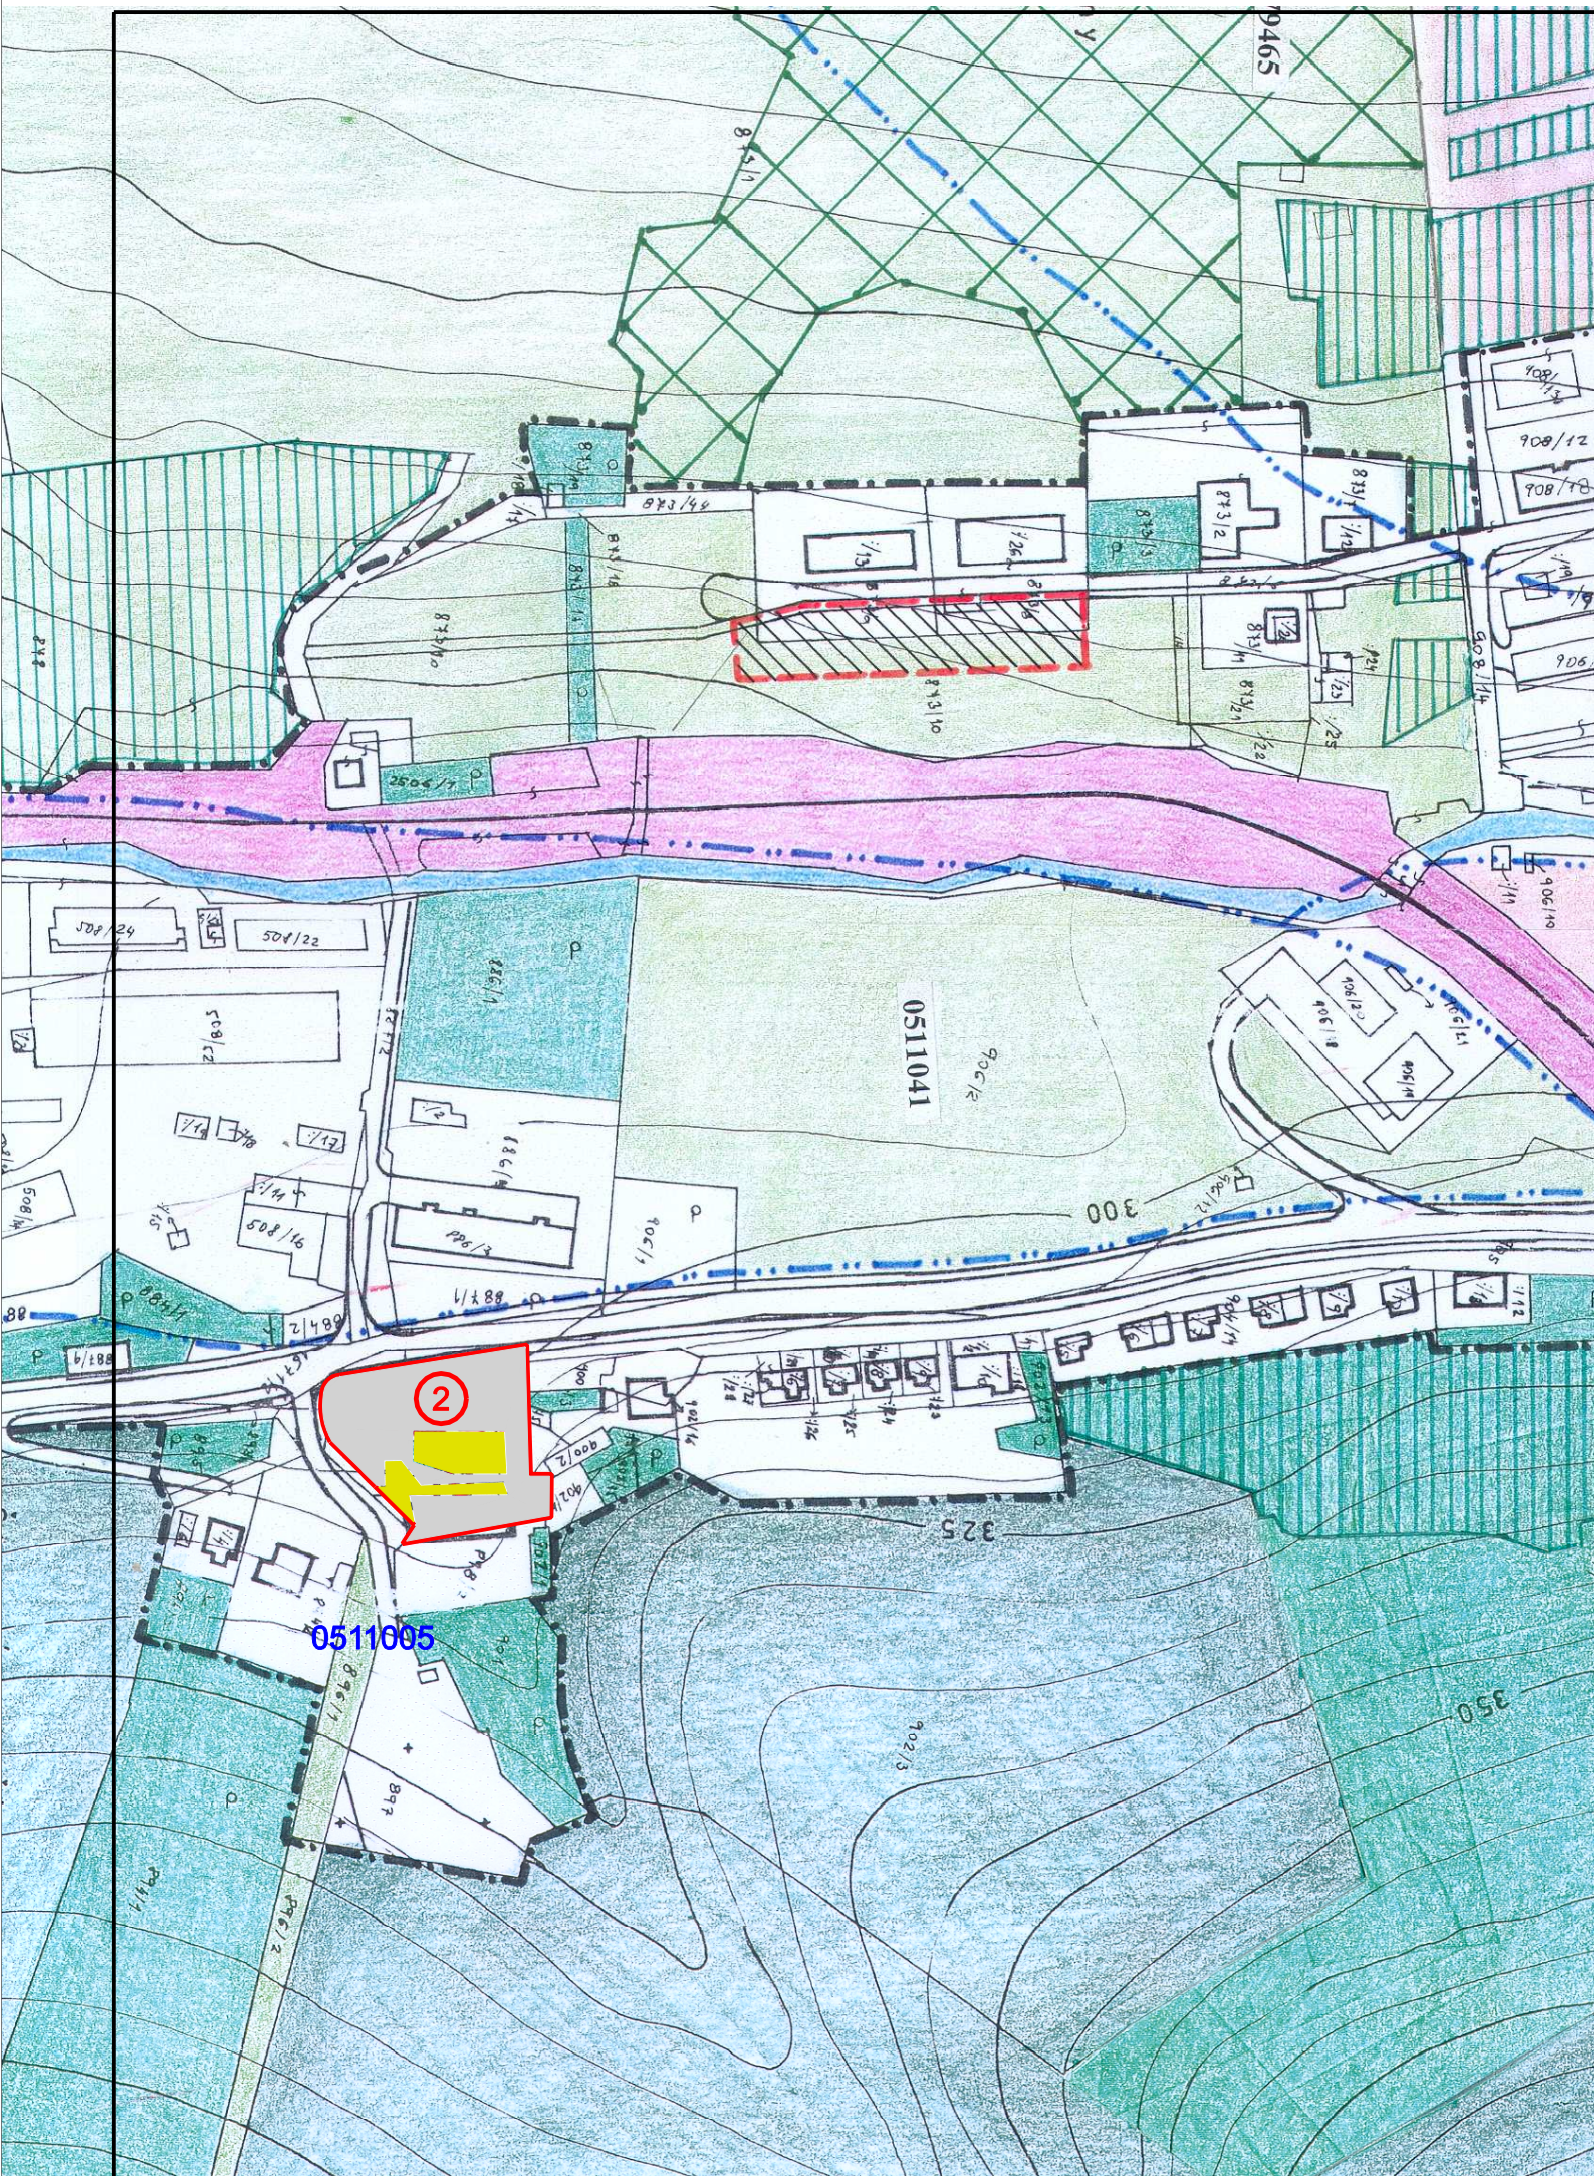

- 0511005 KÓD BPEJ
- HRANICA LOKALITY NAVRHOVANÝCH STAVEBNÝCH A INÝCH ZÁMEROV NA POĽNOHOSPODÁRSKEJ PÔDE
- 2 ČÍSLO LOKALITY
- DRUH POZEMKU - TRVALÉ TRÁVNE PORASTY
- OSTATNÁ PLOCHA
- DRUH POZEMKU - ORNÁ PODA

NÁLOŽKA SO ZMENOU A DOPLNKOM FUNKČNÉHO USPORIADANIA ÚZEMIA  
- VÝREZ Z VÝKRESU Č. 5 ÚPN OBCE M 1: 2000



Obstarávateľ dokumentácie  
Obec Cinobaňa

MOŽNÉ BUDÚCE POUŽITIE PP NA  
STAVEBNÉ VYUŽITIE

Autor dokumentácie: Ing.arch. Jozef Dižka  
Zodpovedný odborný projektant: Ing.arch. Jozef Dižka

Dátum:  
December 2012

Mierka:  
1 : 2000

Číslo  
výkresu:

5